



**Skala 1:100:1000**

**LEGENDA :**

- Teren
- Niweleta
- Skrzyżowania z drogami o utwardzonej nawierzchni:
  - ▣ po prawej stronie
  - ▣ po lewej stronie
- ▣ Wpusty
- ⤴

P.p. = 210,0 m n.p.m.

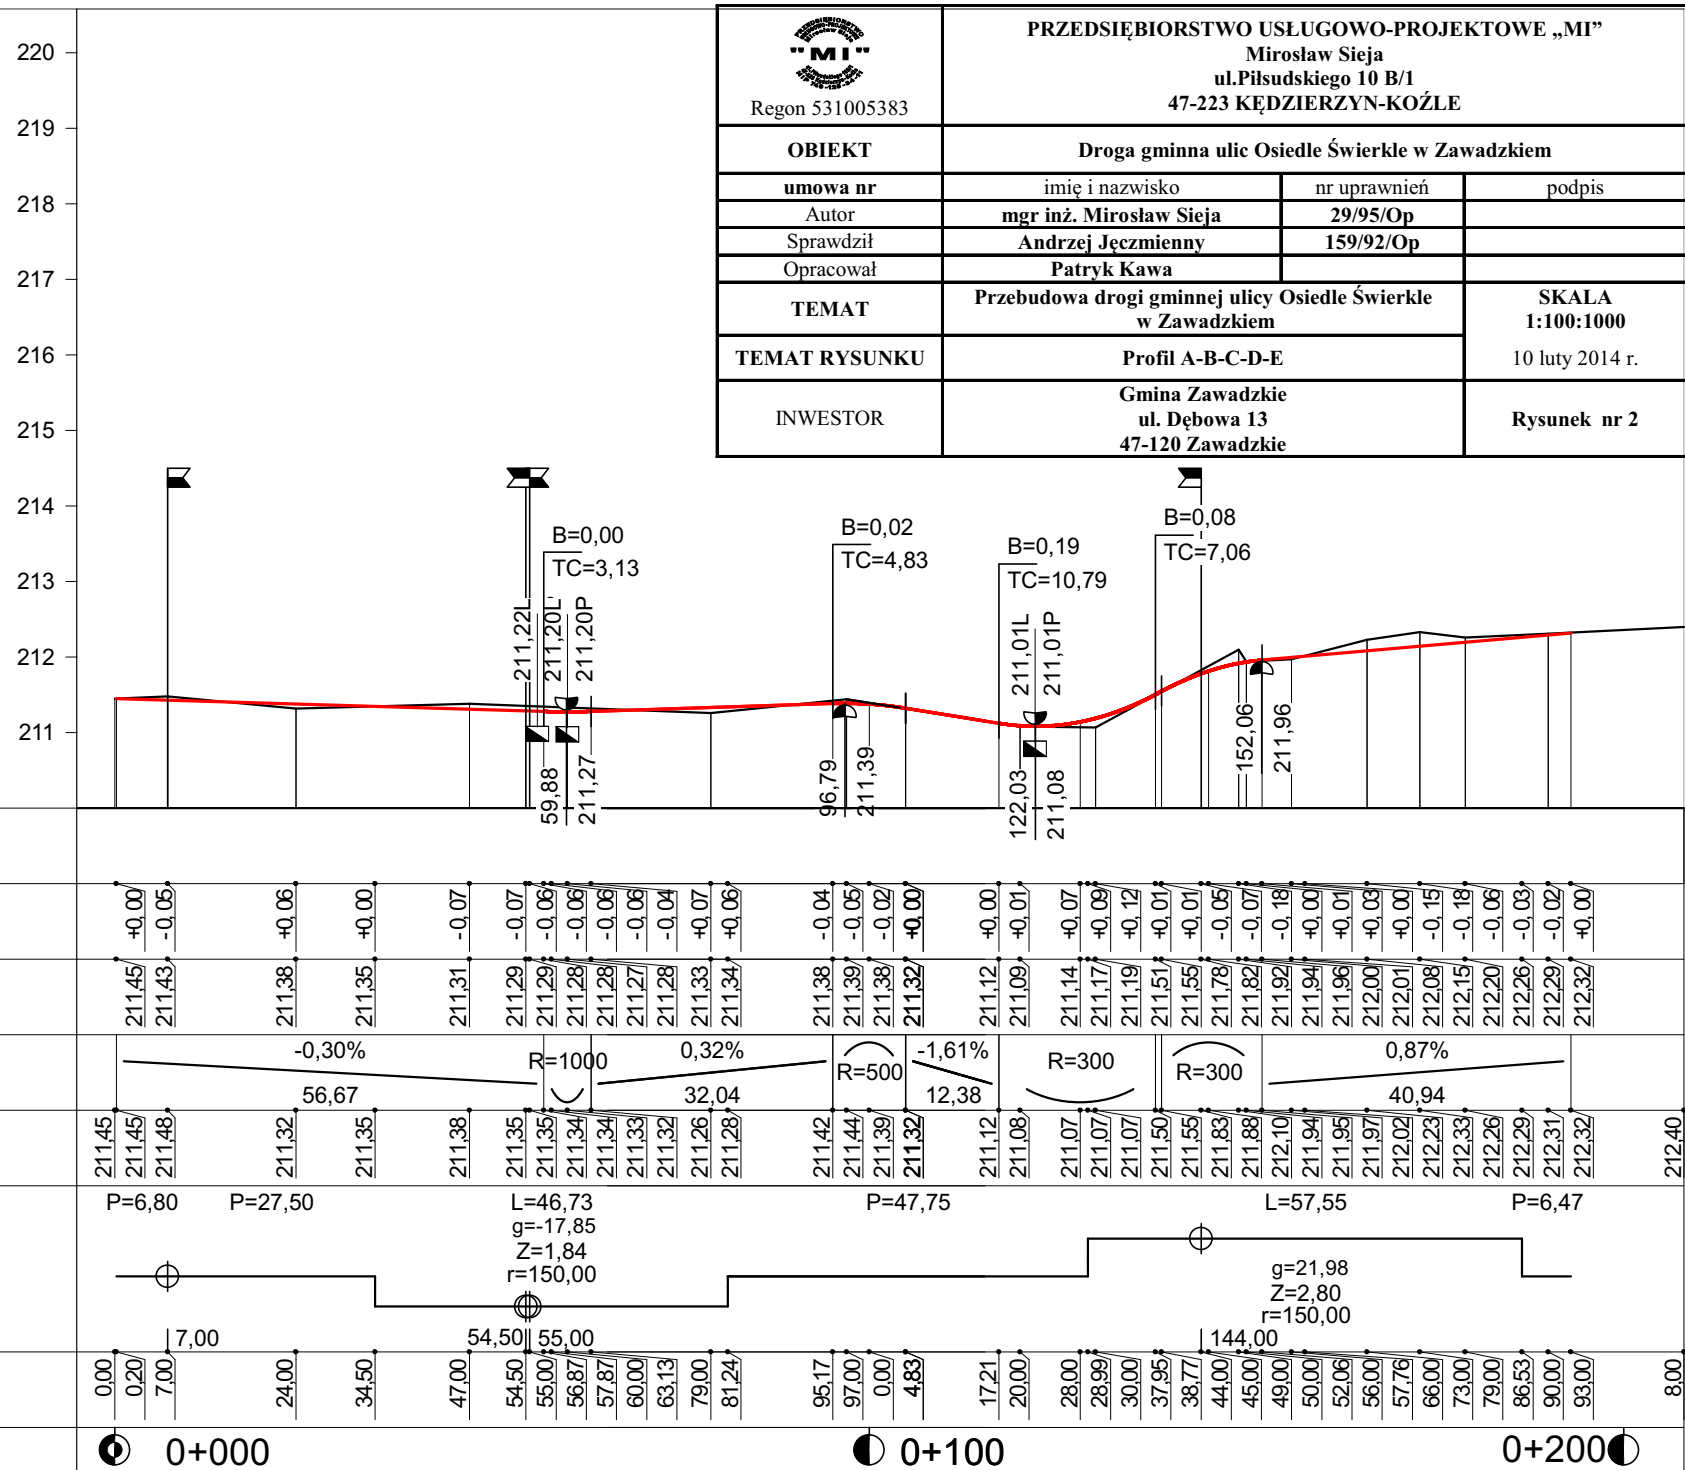

 Regon 531005383	<b>PRZEDSIĘBIORSTWO USŁUGOWO-PROJEKTOWE „MI”</b> Mirosław Sieja ul. Piłsudskiego 10 B/1 47-223 KĘDZIERZYN-KOŹLE		
<b>OBIEKT</b>	Droga gminna ulic Osiedle Świerkle w Zawadzkiem		
<b>umowa nr</b>	imię i nazwisko	nr uprawnień	podpis
Autor	mgr inż. Mirosław Sieja	29/95/Op	
Sprawdził	Andrzej Jęczmienny	159/92/Op	
Opracował	Patrik Kawa		
<b>TEMAT</b>	Przebudowa drogi gminnej ulicy Osiedle Świerkle w Zawadzkiem		<b>SKALA</b> 1:100:1000
<b>TEMAT RYSUNKU</b>	Profil A-B-C-D-E		10 luty 2014 r.
<b>INWESTOR</b>	Gmina Zawadzkie ul. Dębowa 13 47-120 Zawadzkie		<b>Rysunek nr 2</b>

RODZAJ NAWIERZCHNI																																							
RÓŻNICE RZĘDNYCH (Zn-Zt)	+0,00	-0,05	+0,06	+0,00	-0,07	-0,07	-0,06	-0,06	-0,06	-0,06	-0,04	+0,07	+0,06	-0,04	-0,05	-0,02	+0,00	+0,00	+0,01	+0,07	+0,09	+0,12	+0,01	+0,01	-0,05	-0,07	-0,18	+0,00	+0,01	+0,03	+0,00	-0,15	-0,18	-0,06	-0,03	-0,02	+0,00		
RZĘDNE NIWELETY NAWIERZCHNI	211,45	211,43	211,38	211,35	211,31	211,29	211,29	211,28	211,28	211,27	211,28	211,33	211,34	211,38	211,39	211,38	211,32	211,12	211,09	211,14	211,17	211,19	211,51	211,55	211,78	211,82	211,92	211,94	211,96	212,00	212,01	212,08	212,15	212,20	212,26	212,29	212,32		
POCHYLENIA PODŁUŻNE I ŁUKI PIONOWE	-0,30%      56,67      R=1000      0,32%      R=500      -1,61%      R=300      R=300      0,87% 12,38      40,94																																						
RZĘDNE TERENU (ISTNIEJĄCEJ NAWIERZCHNI)	211,45	211,45	211,48	211,32	211,35	211,38	211,35	211,35	211,34	211,34	211,33	211,32	211,26	211,28	211,42	211,44	211,39	211,32	211,12	211,08	211,07	211,07	211,07	211,50	211,55	211,83	211,88	212,10	211,94	211,95	211,97	212,02	212,23	212,33	212,26	212,29	212,31	212,32	212,40
PROSTE I ŁUKI POZIOME	P=6,80      P=27,50      L=46,73      g=-17,85      P=47,75      L=57,55      P=6,47 Z=1,84      r=150,00      g=21,98      Z=2,80      r=150,00																																						
ODLEGŁOŚCI	0,00	0,20	7,00	24,00	34,50	47,00	54,50	55,00	56,87	57,87	60,00	63,13	79,00	81,24	95,17	97,00	0,00	4,83	17,21	20,00	28,00	28,99	30,00	37,96	38,77	44,00	45,00	49,00	50,00	52,06	56,00	57,76	66,00	73,00	79,00	86,53	90,00	93,00	8,00
PIKIETAŻ	0+000						0+100						0+200																										