


**Skala 1:50:500**

**LEGENDA:**

— Teren  
— Niweleta

**P.p. = 208,0 m n.p.m.**

RODZAJ NAWIERZCHNI	RÓŻNICE RZĘDNYCH (Zn-Zi)	RZĘDNE NIWELETY NAWIERZCHNI	POCHYLENIA PODUŻNE I UKI PIONOWE	RZĘDNE TERENU (ISTNIEJĄCEJ NAWIERZCHNI)	PROSTE I UKI POZIOME
	+0,00	211,42	-4,00%	211,42	
	-0,01	211,28	3,50%	211,29	
	+0,04	211,21	3,50%	211,17	
	+0,10	211,14	3,50%	211,04	P=22,00
	+0,00	210,62	-4,52%	210,62	
			11,50%		

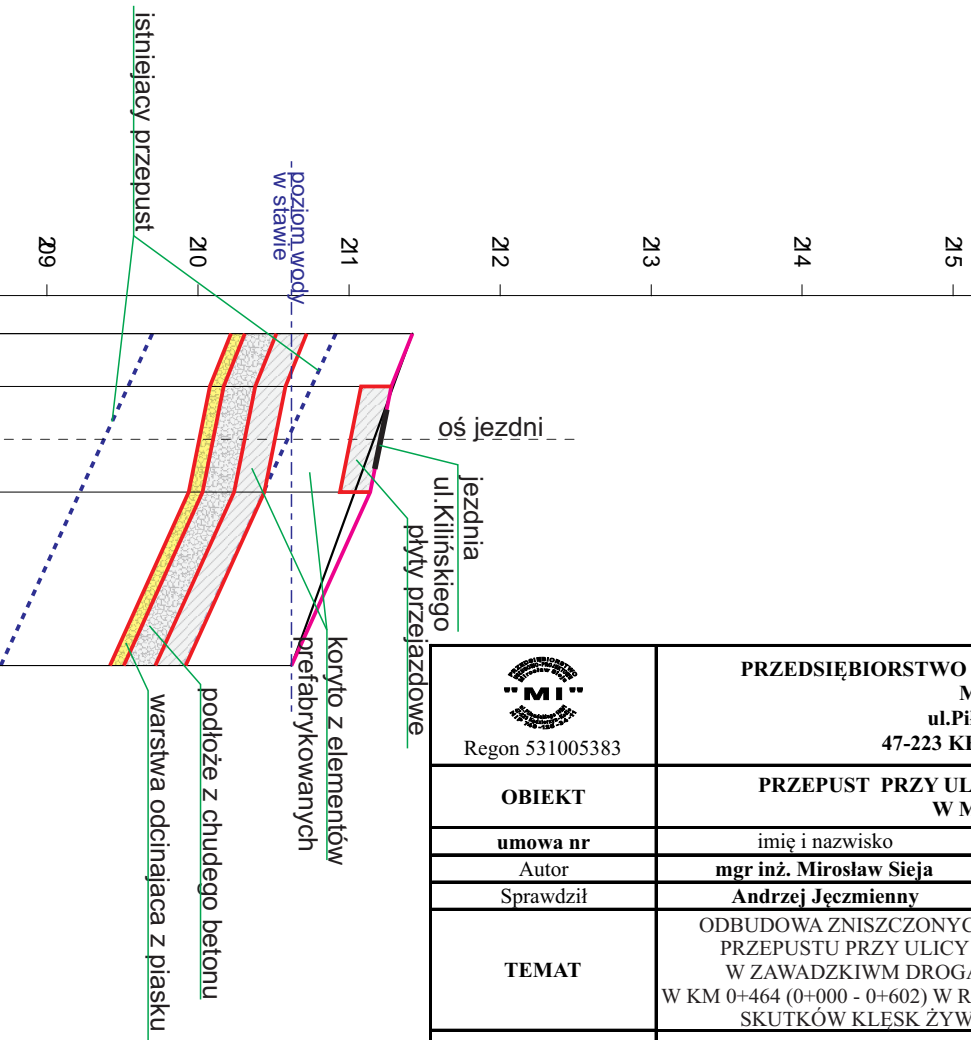

ODLEGO ŚCI	PKIETAŻ
0,00	0+000
3,50	
7,00	
10,50	
22,00	

 Regon 531005383	<b>PRZEDSIĘBIORSTWO USŁUGOWO-PROJEKTOWE „MI”</b> Mirosław Sieja ul. Piłsudskiego 10 B/1 47-223 KĘDZIERZYN-KOŹLE		
	<b>PRZEPUST PRZY ULICY KILINSKIEGO NR 105624 O W M. ZAWADZKIE</b>		
<b>OBIEKT</b>			
<b>umowa nr</b>	imię i nazwisko	nr uprawnień	podpis
Autor	<b>mgr inż. Mirosław Sieja</b>	<b>29/95/Op</b>	
Sprawdził	<b>Andrzej Jęczmienny</b>	<b>159/92/Op</b>	
<b>TEMAT</b>	ODBUDOWA ZNISZCZONYCH ELEMENTÓW PRZEPUSTU PRZY ULICY KILINSKIEGO W ZAWADZKIWM DROGA NR 105624 O W KM 0+464 (0+000 - 0+602) W RAMACH USUWANIA SKUTKÓW KLESK ŻYWIŁOWYCH		<b>SKALA 1:50:500</b>  maj 2012
<b>TEMAT RYSUNKU</b>	<b>Profil koryta</b>		
<b>INWESTOR</b>	<b>Gmina Zawadzkie</b> ul. Dębowa 13 47-120 Zawadzkie		<b>Rysunek nr 6</b>