


mylno

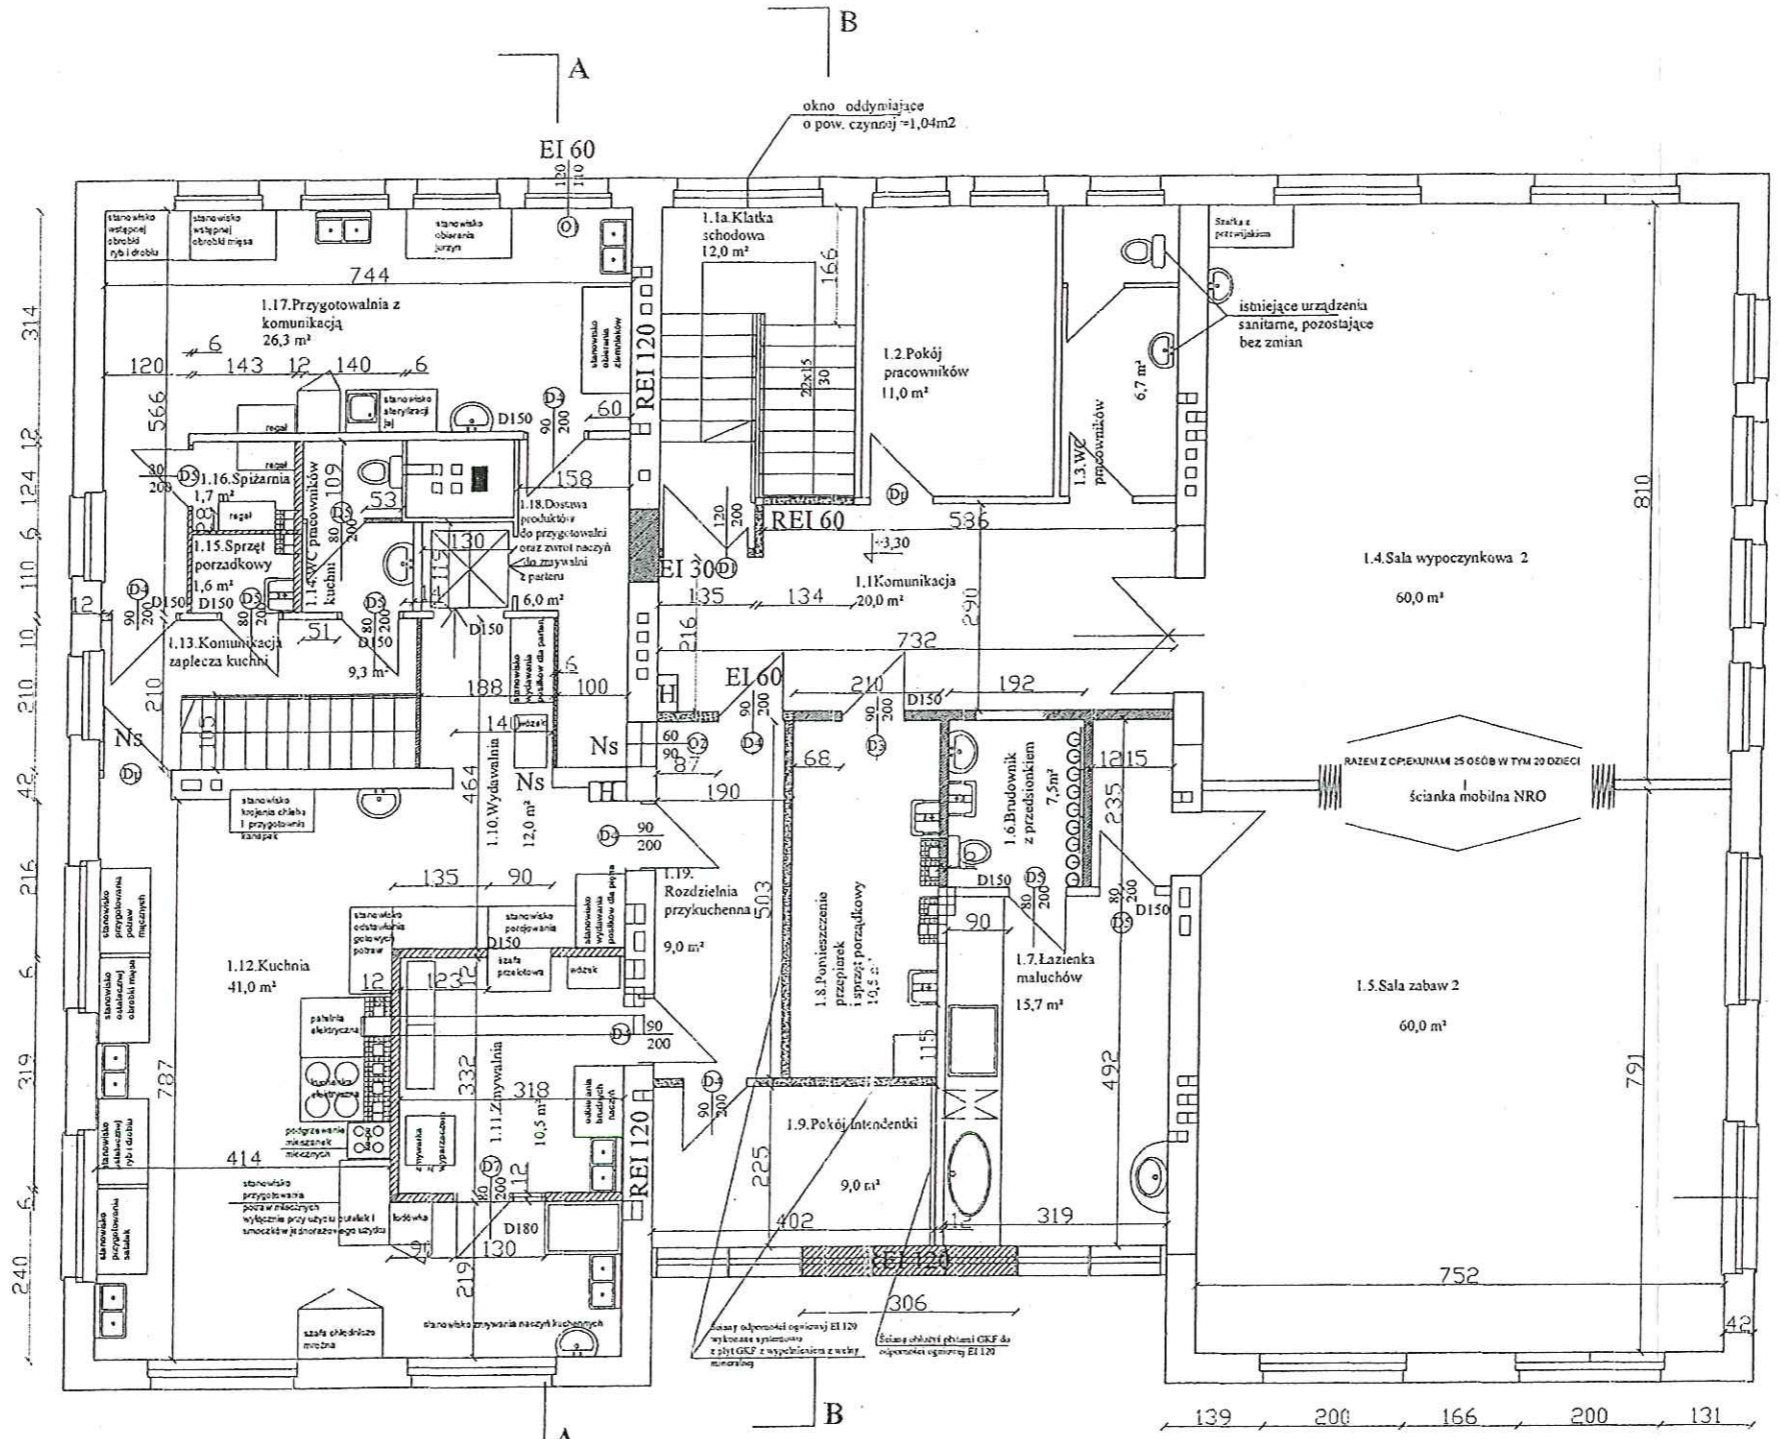

- Ściany istniejące pozostające bez zmian
- Ściany projektowane i zmurowania z bloczków ceramicznych
- Ściany projektowane systemowe GKF-EI 120
- Drzwi projektowane
- Ns Nadproże stalowe
- D150 Nadproże żelbetowe typu L
- Piony wentylacyjne projektowane
- Drzwi po przełożeniu

Data	Projektant	"P.P. BIPROMAG-1" Gliwice
Podpis	02.2017 r.	
Nazwisko	E. Nelli	
Nr upraw.	60176	
Forma:	PROJEKTOWA IZOSTRUKCJA ADMINISTRACYJNO-PROJEKTOWA I ZMIANA STRUKTURY WYKONAWCZA ZŁOŻENIA	Zastępuje rysunek: 398/1/B-A-02
Podziałka:	450x300mm	Nr rysunku: 417/B-A-02a
1:50	RYTUZ PIERZĄCZY	